


**Agenzia del Territorio
CATASTO FABBRICATI
Ufficio Provinciale di**

Dichiarazione protocollo n. _____ del _____	
Planimetria di u.i.u. in Comune di _____ civ. _____	
Via Aurelia _____	
Identificativi Catastali:	Compilata da:
Sezione:	Iscritto all'albo:
Foglio:	Geometri
Particella:	Prov. _____ N. _____
Subalterno:	

Scheda n. 1 Scala 1:200

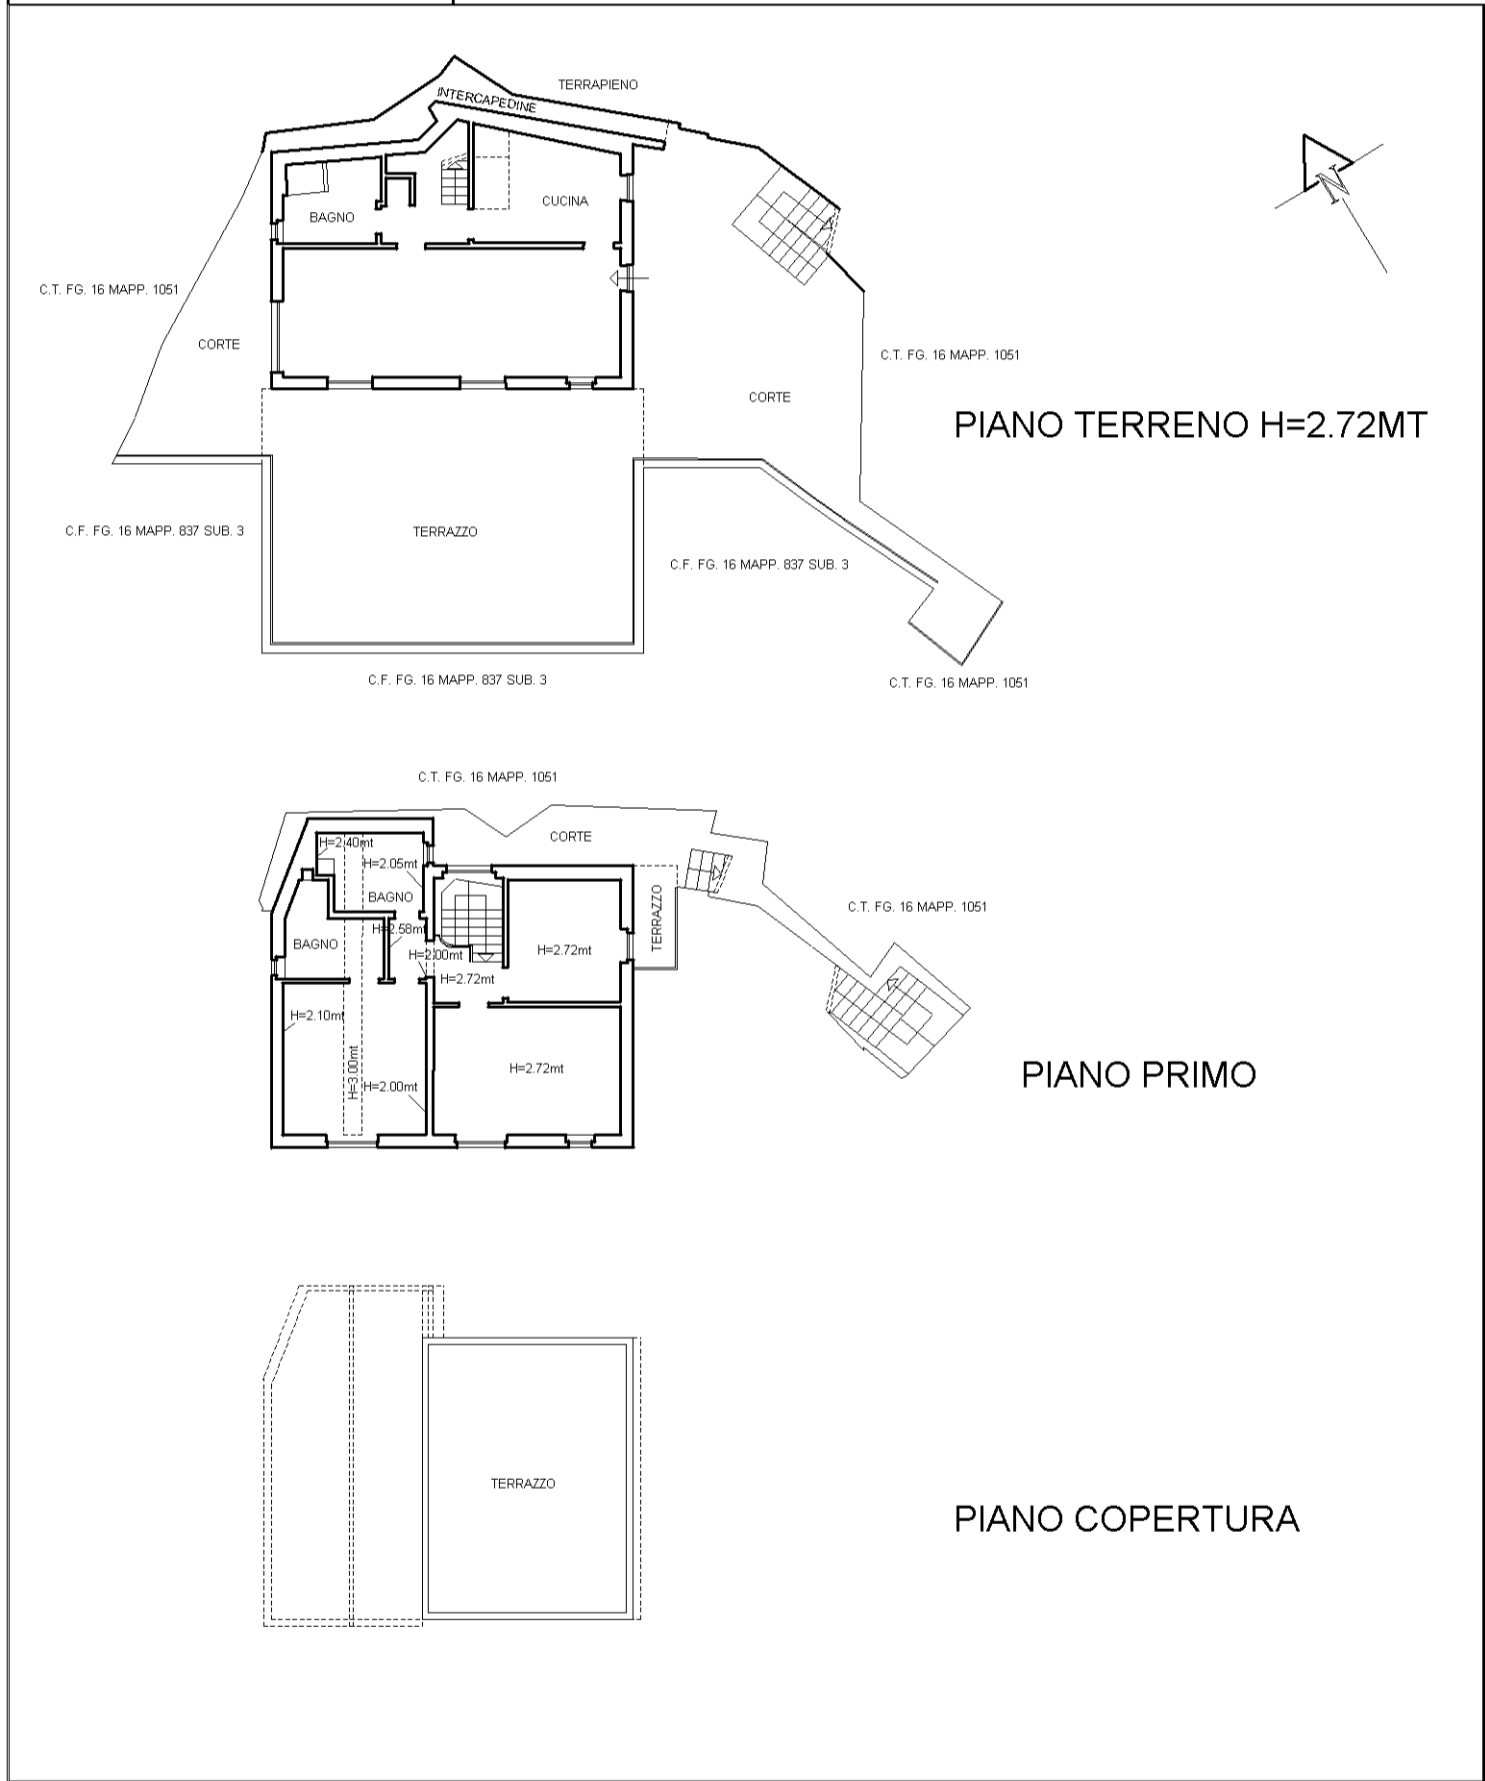

10 metri

Catasto dei Fabbricati - Situazione al 31/03/2015 - Comune di
 C.T. FG. 16 MAPP. 1051 - Via Aurelia piano: T-1-2;