


CALCOLO SUPERFICIE CALPESTABILE (UTILE NETTA)

E' la superficie calpestabile al netto di muri interni, esterni, balconi e/o terrazzi

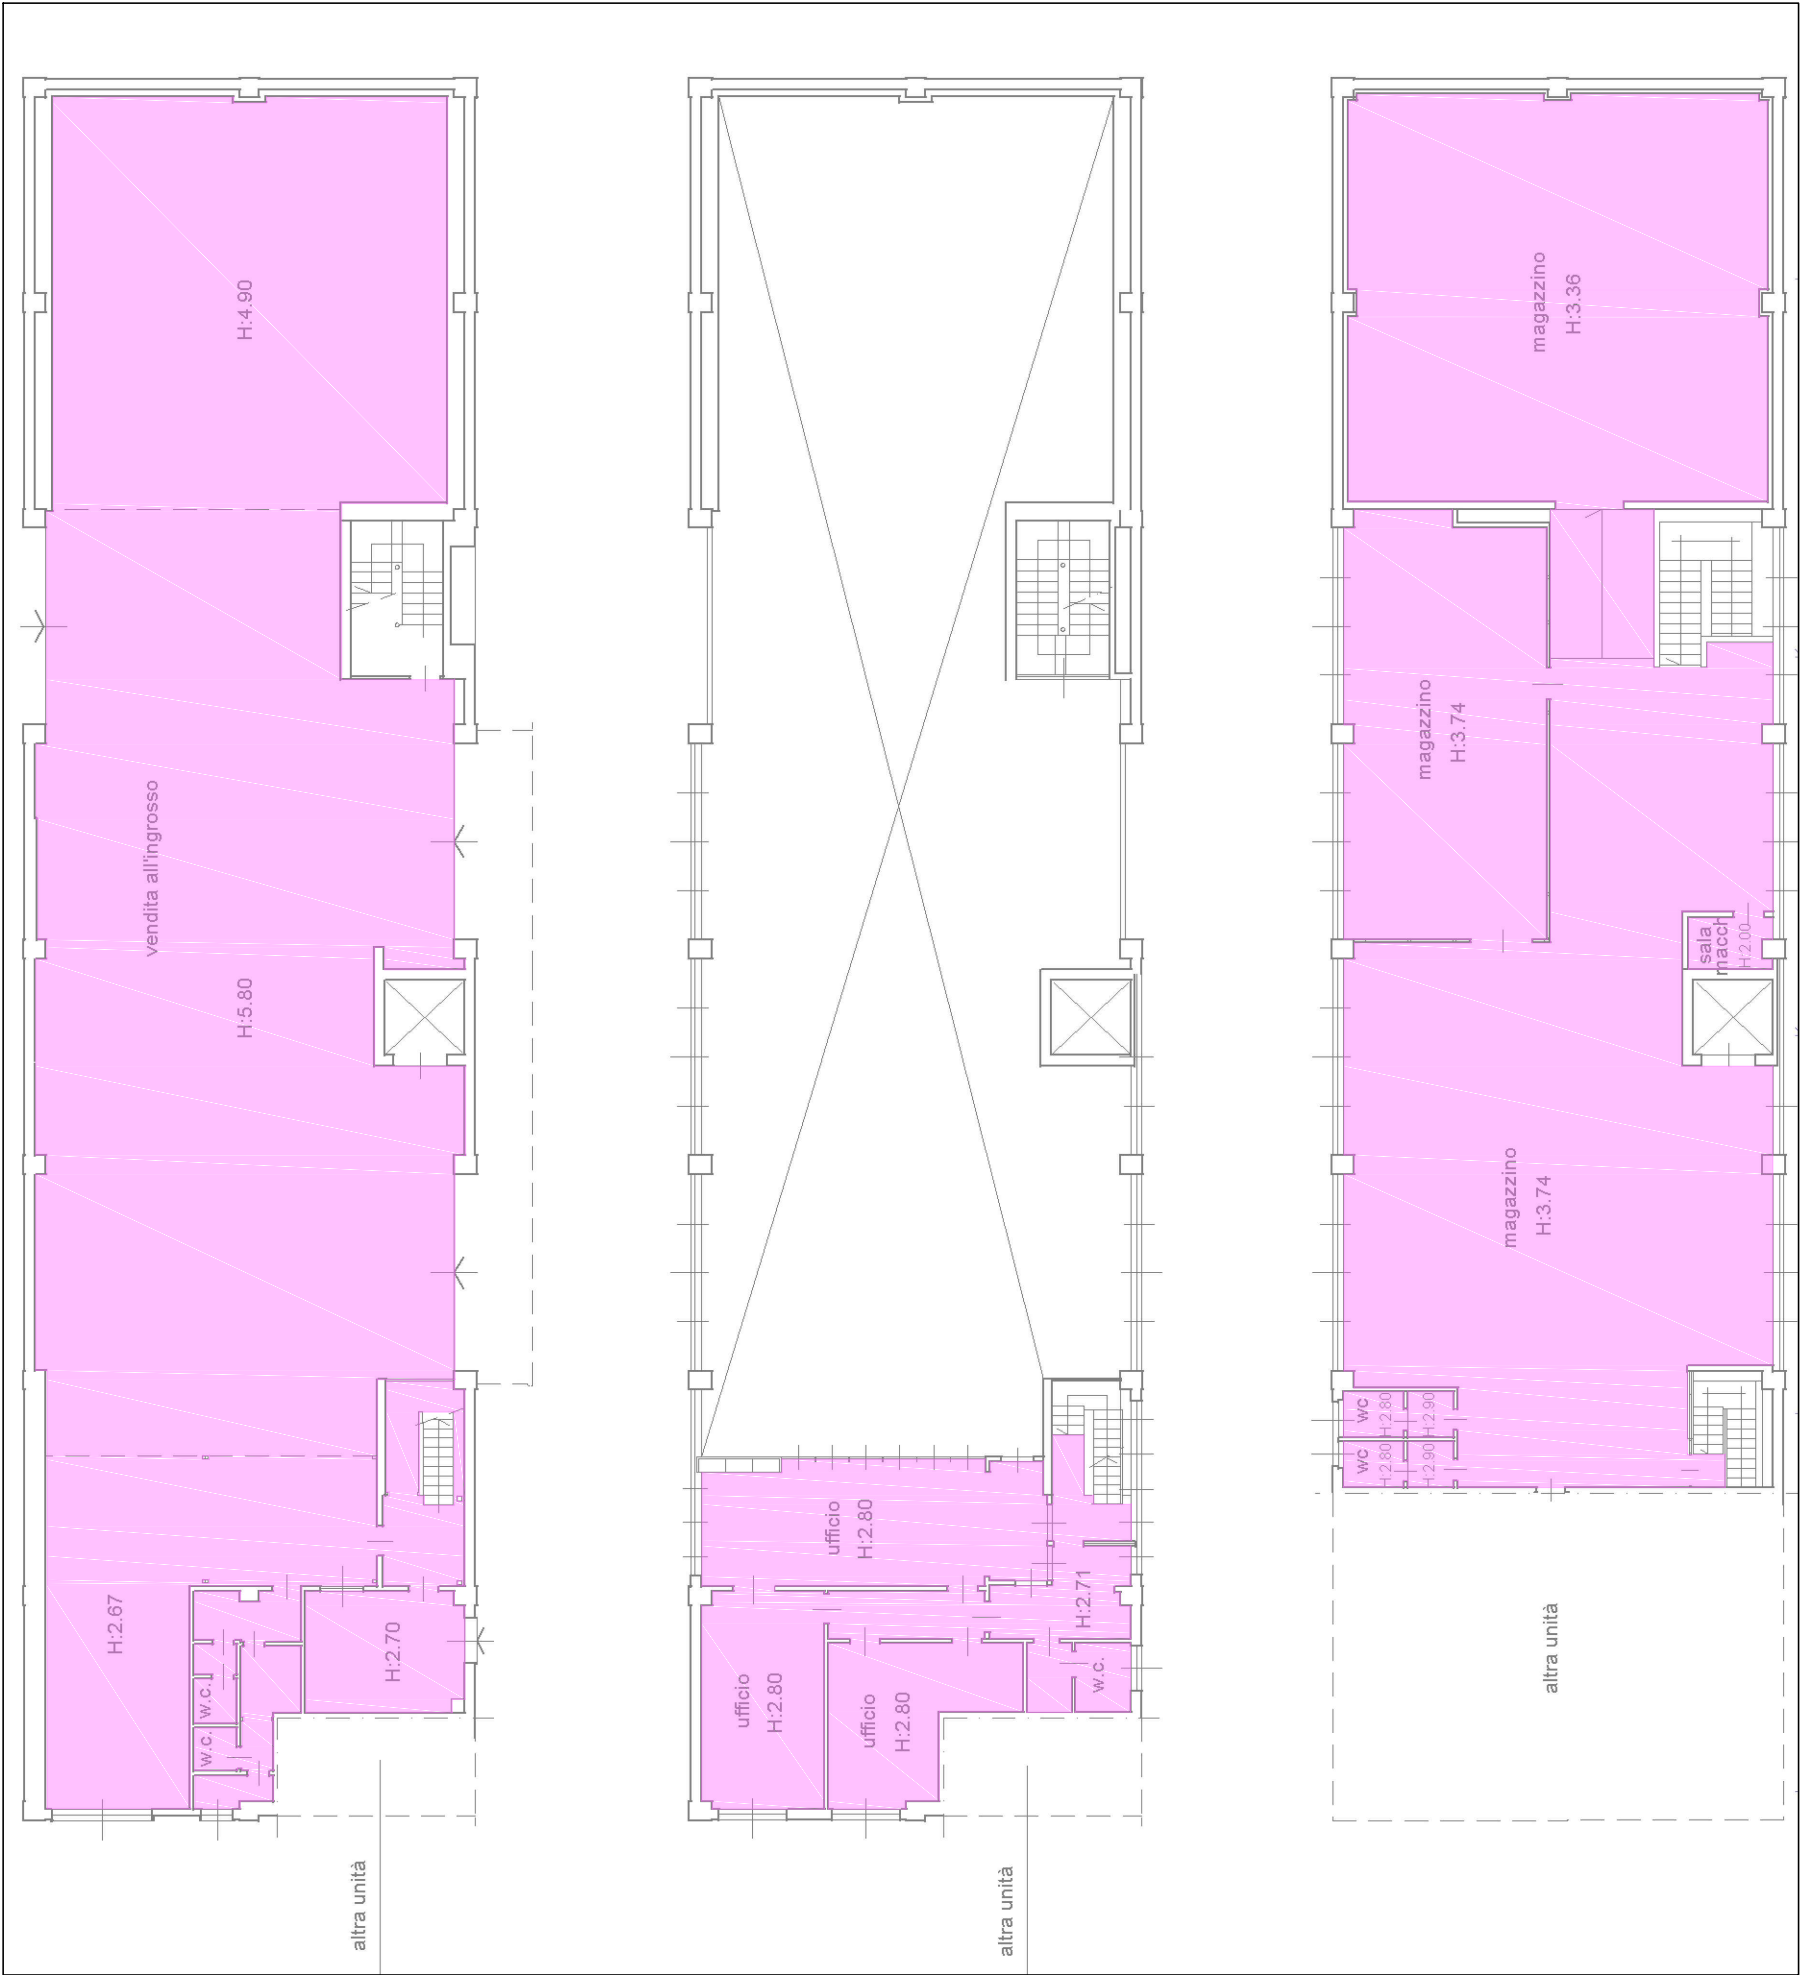

	PIANO	SUPERFICIE NETTA mq
	terra	454,05
	primo	86,84
	secondo	383,80
		924.69