


CALCOLO SUPERFICIE COMMERCIALE (CATASTALE)

E' la superficie calpestabile comprensiva di muri* interni, esterni, balconi e/o terrazzi

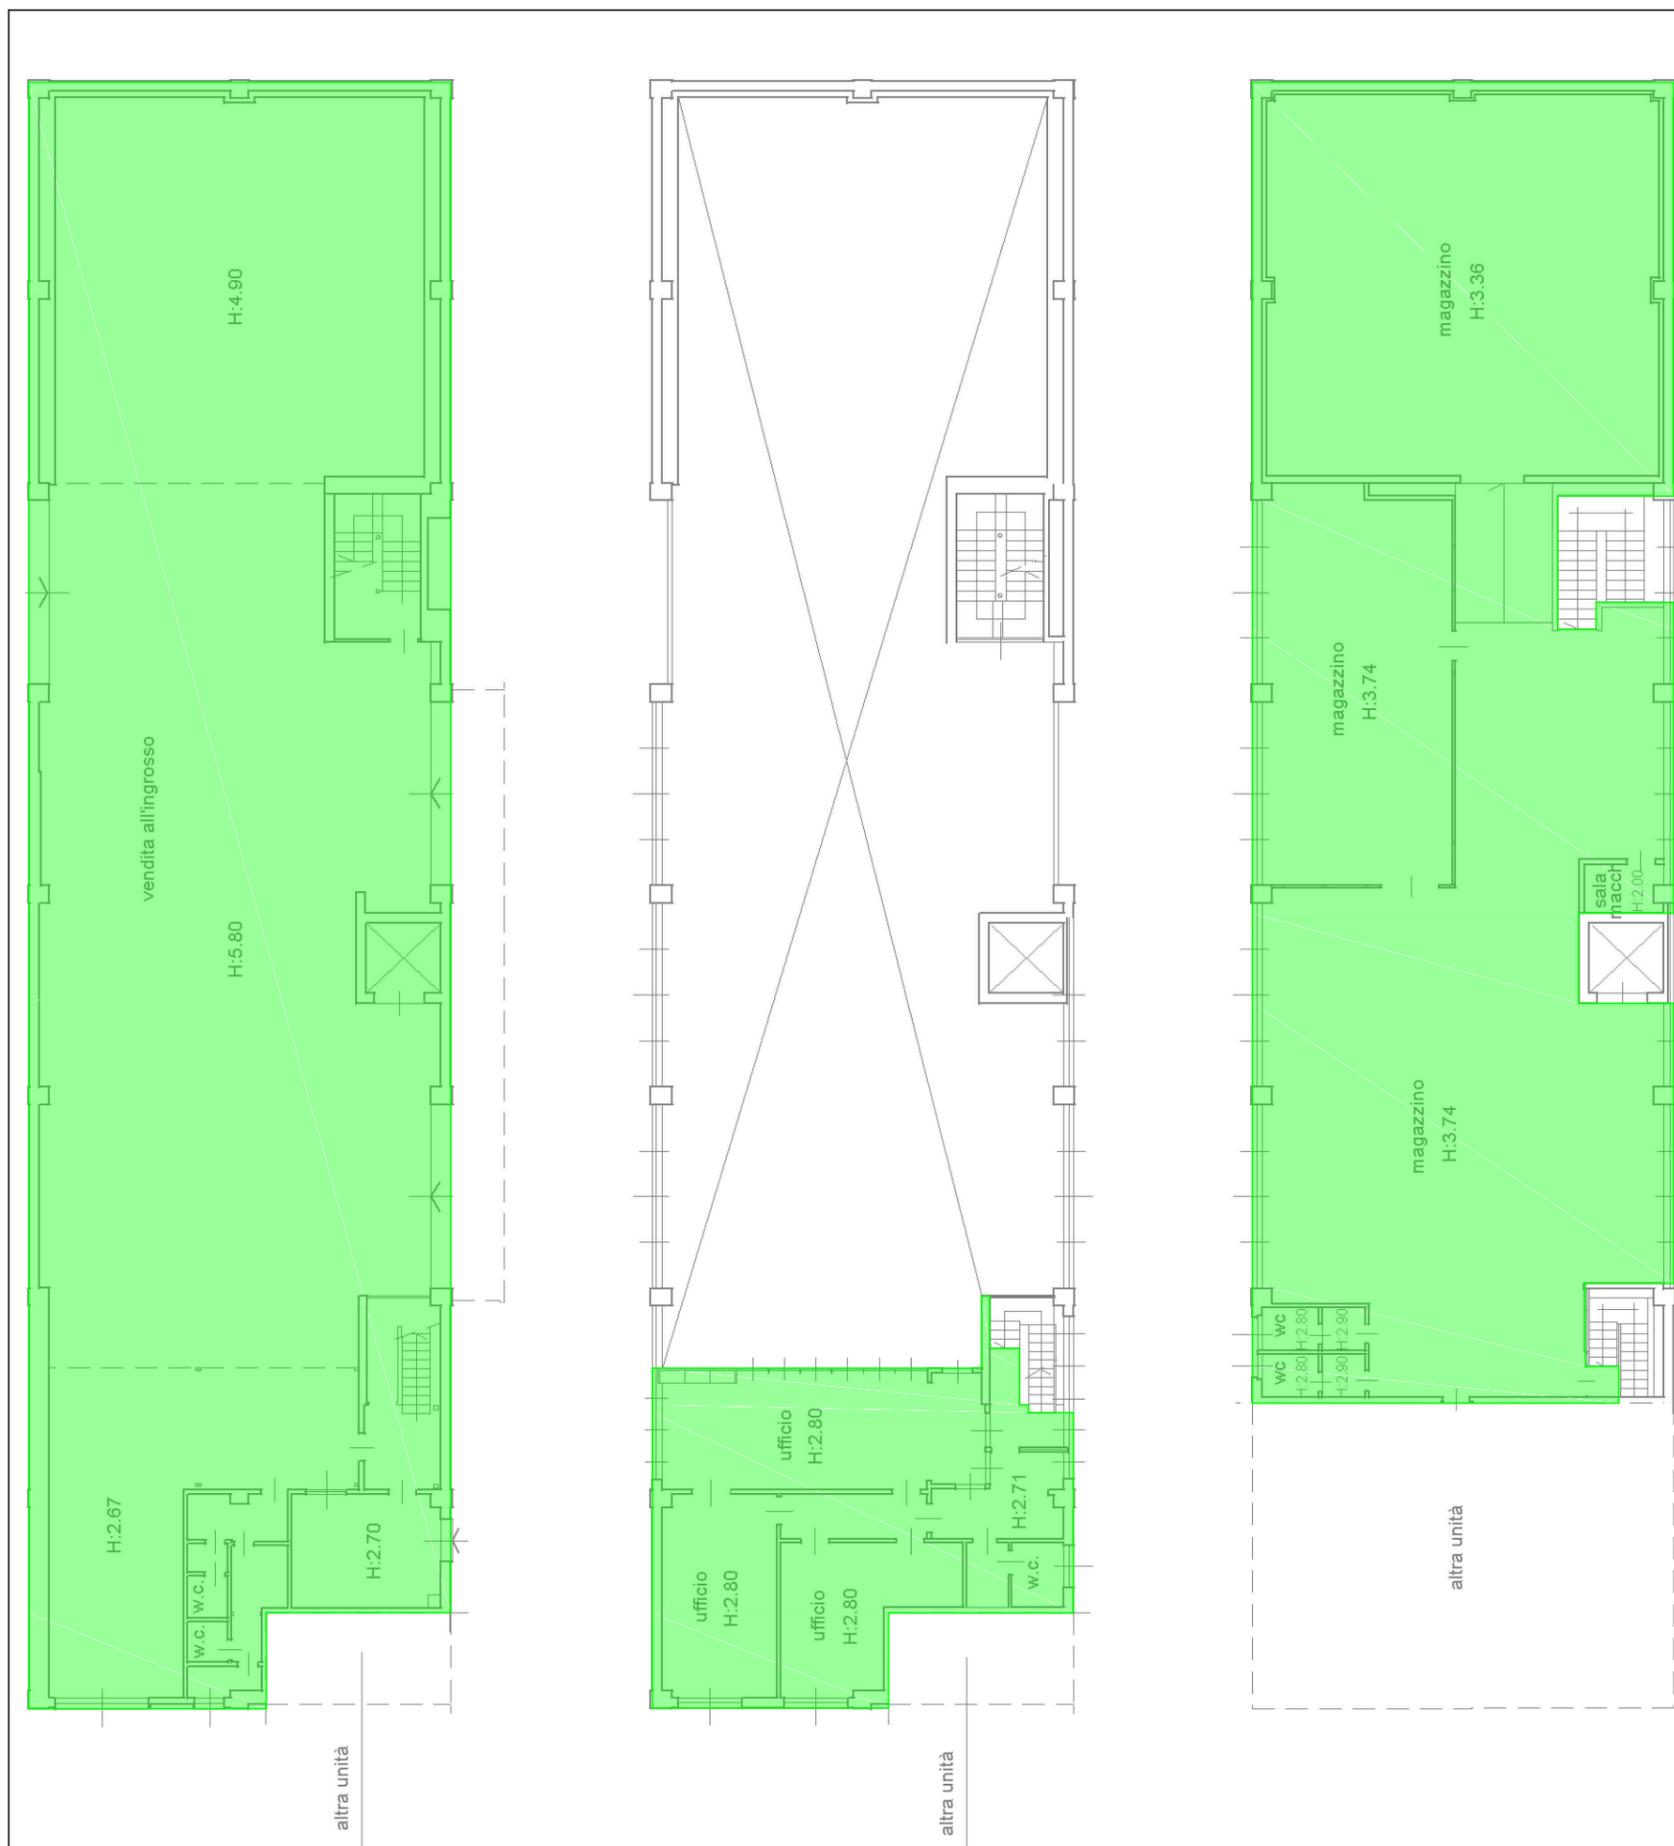

* per i muri confinanti con altra proprietà o parti comuni si considera la mezzeria