



Data: 22/06/2021 - n. T303155 - Richiedente: Telematico
Totale schede: 1 - Formato di acquisizione: A3(297x420) - Formato stampa richiesto: A3(297x420) - Fattore di scala non utilizzabile

Agenzia delle Entrate
CATASTO FABBRICATI
Ufficio provinciale di Como


ELABORATO PLANIMETRICO	Compilato da: ██████████	Iscritto all'albo: Geometri	Prov. Como	N. ██████████
Comune di Como	Sezione: MOL	Foglio: 8	Particella: 2321	Protocollo n. CO0091139 del 14/10/2019
Dimostrazione grafica dei subalterni			Tipo Mappale n.	del Scala 1 : 200

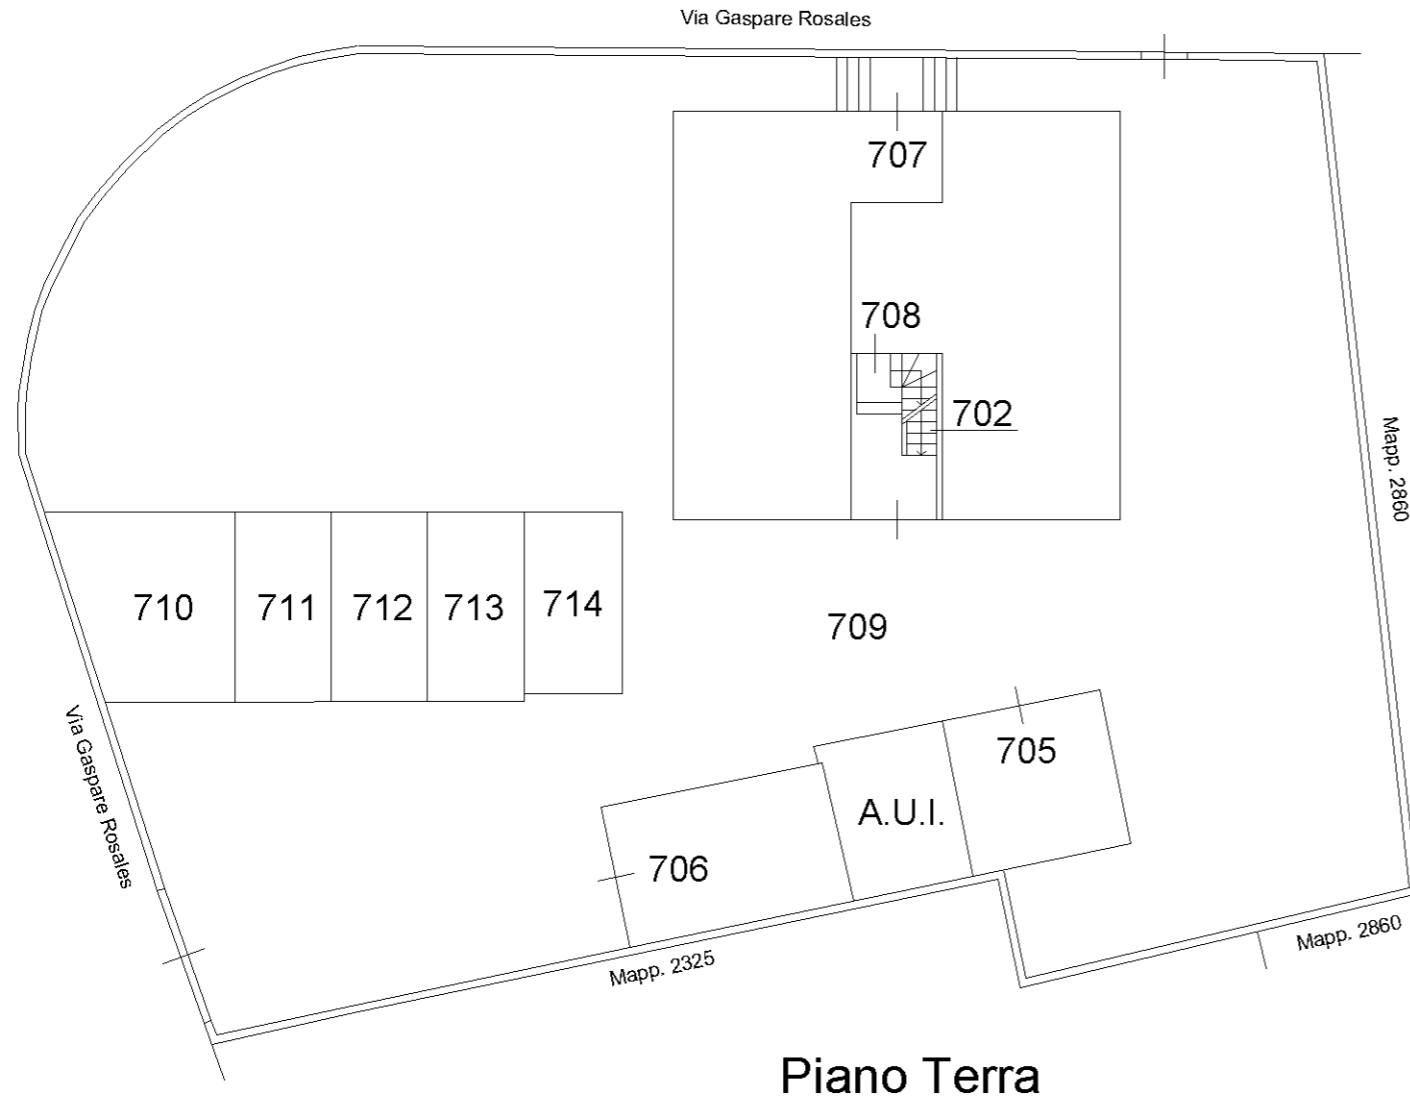


Piano Terra

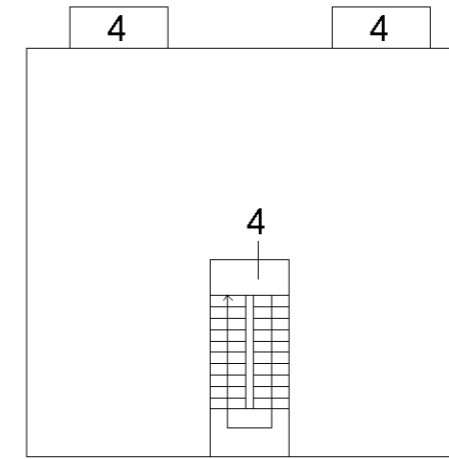


Piano Secondo

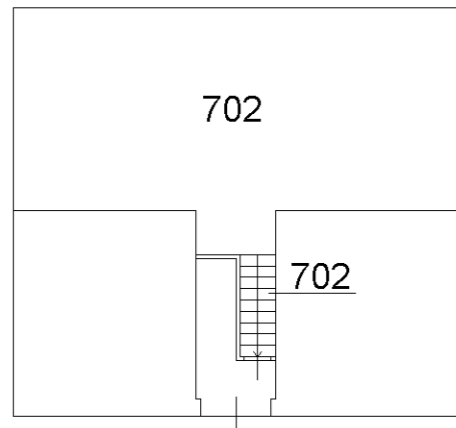


Piano Primo Sottostrada

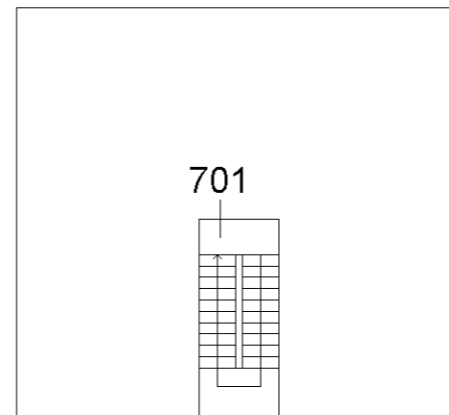

Piano Primo

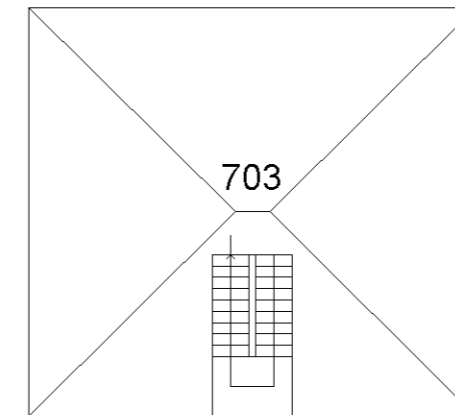

Piano Terzo

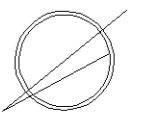

Data: 22/06/2021 - n. T303155 - Richiedente: Telematico